

135.76

Acceso 1 / Egreso camiones

B' Acceso / Egreso vehiculos livianos a estacionamiento segregado

AREA LARGO ESTACIONAMIENTOS VEHICULOS EN ANTEJARDIN = 45.0 mt  
EQUIVALENTE AL 33.14% DEL FRENTE = AL 33.33% PERMITIDO  
ART. 25.8 DE LA O.G.U.C.

Estacionamientos 18 plazas  
(ESTACIONAMIENTO SEGREGADO)

AVDA. EL PARQUE

A



291.80

AVDA. EL PARQUE

4

PLANTA SEGUNDO PISO  
esc 1/300

EJE AVDA. EL PARQUE

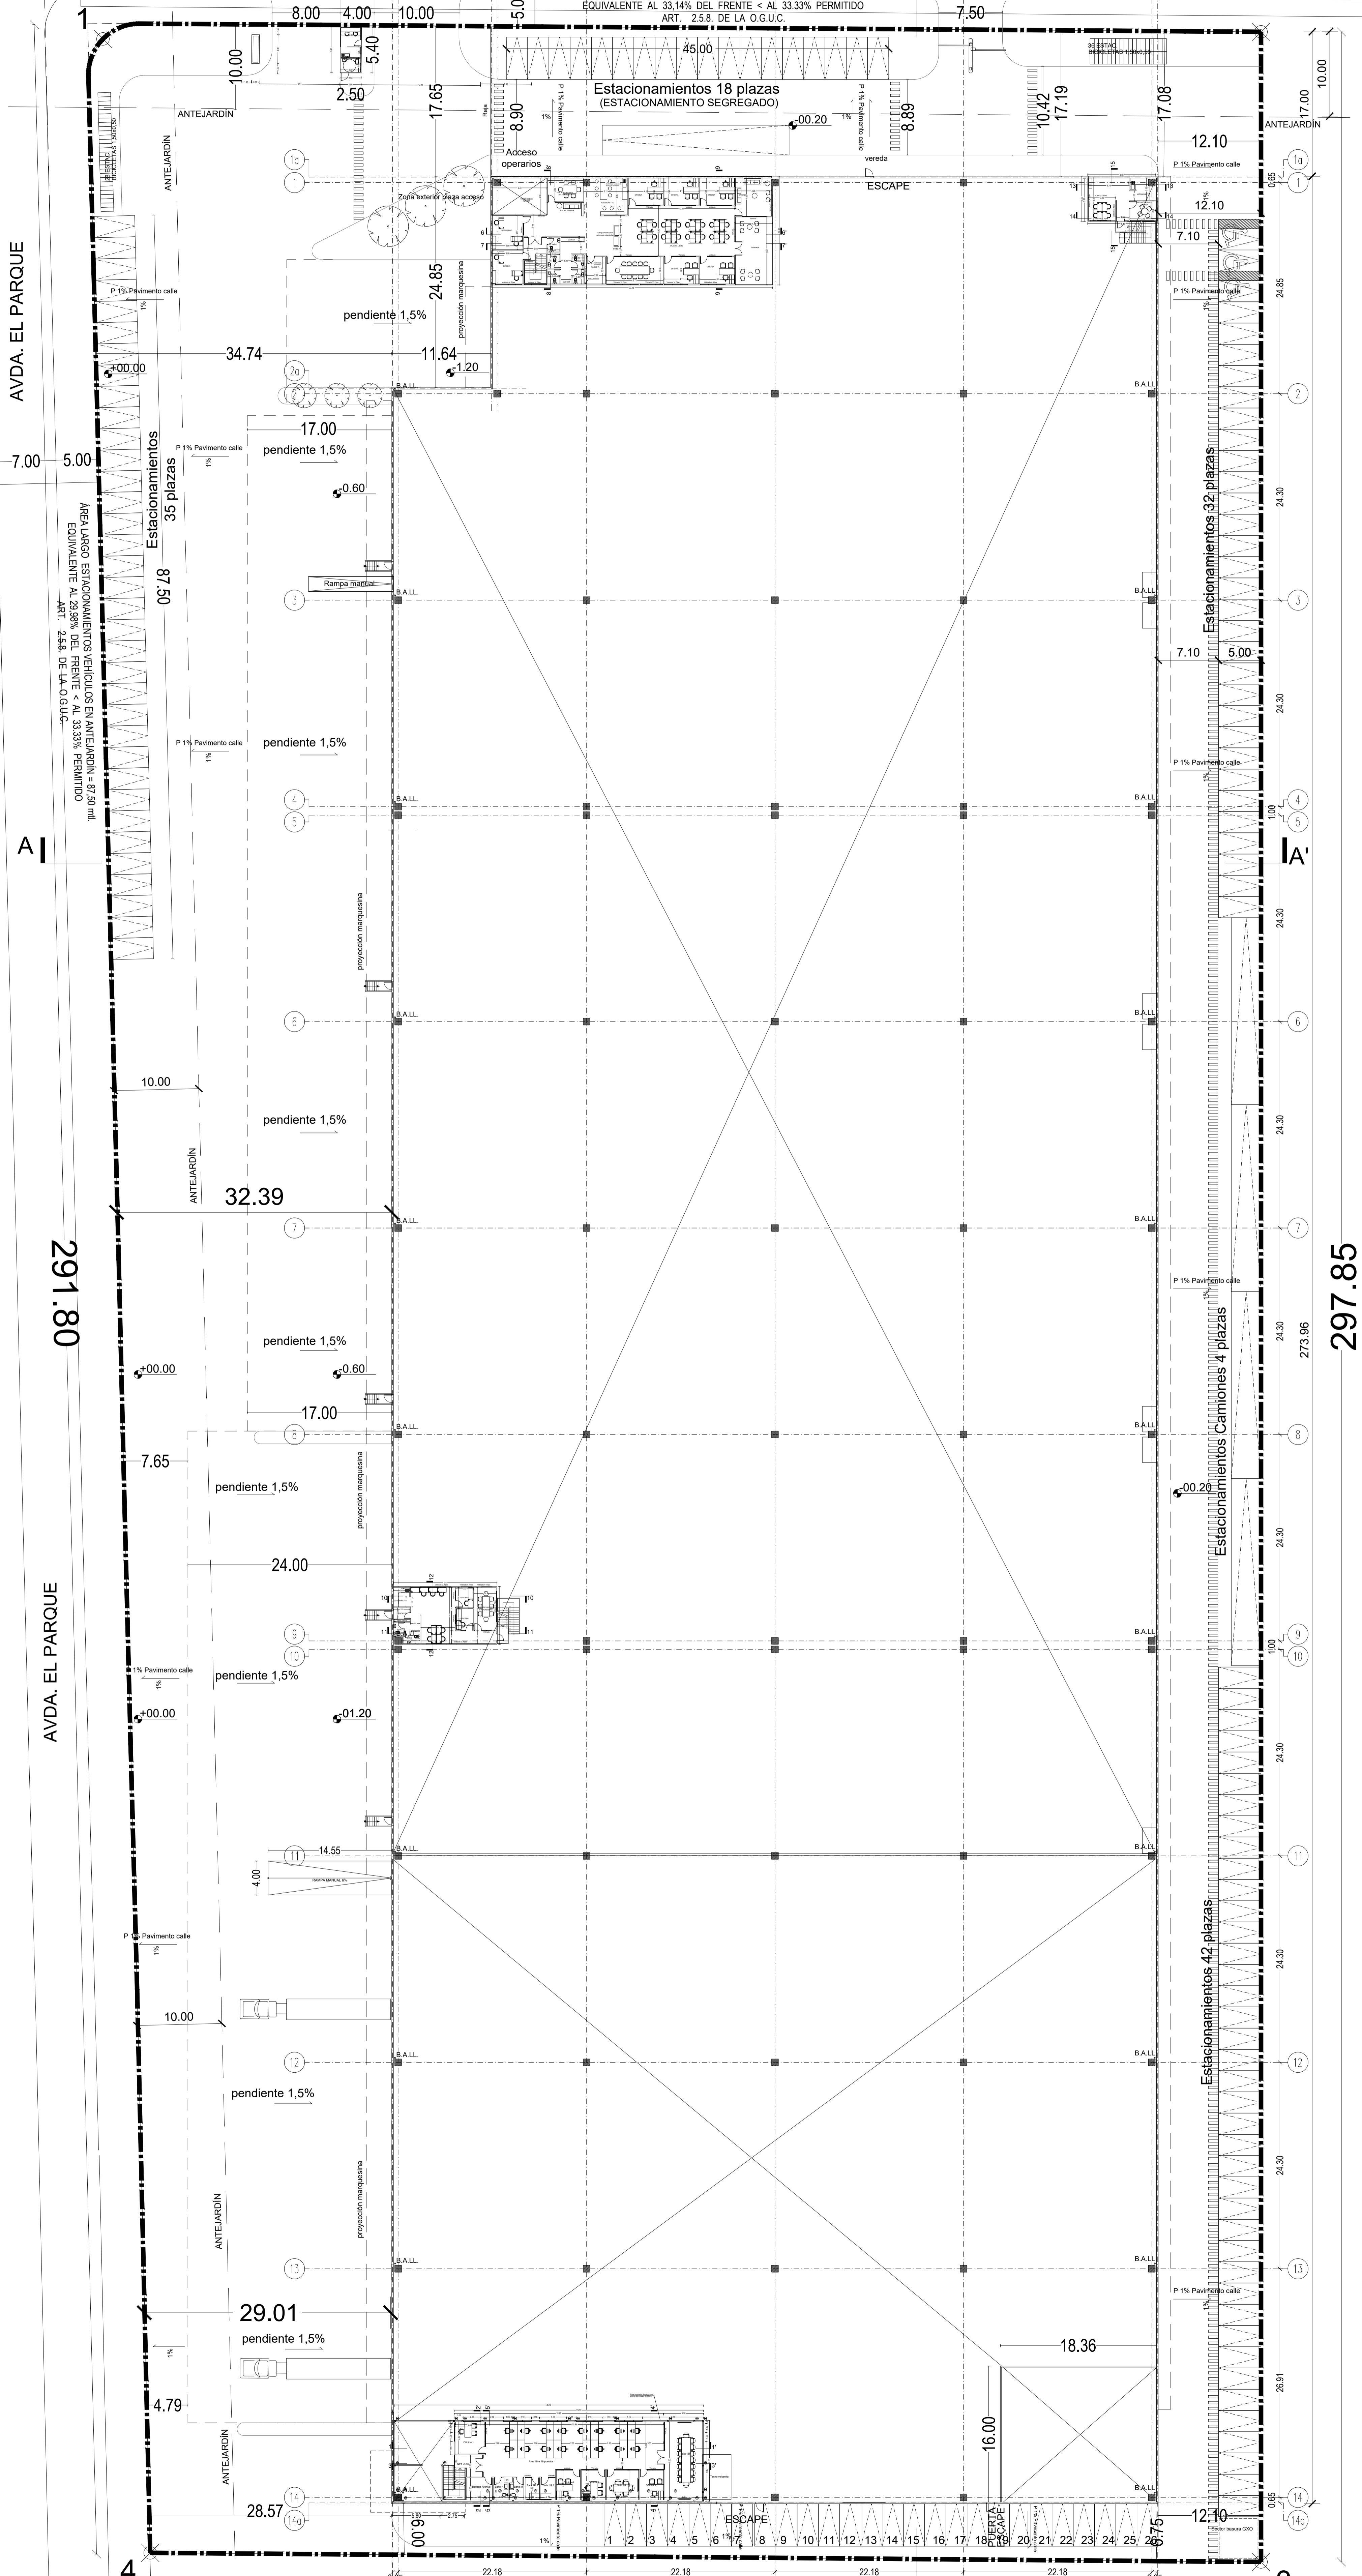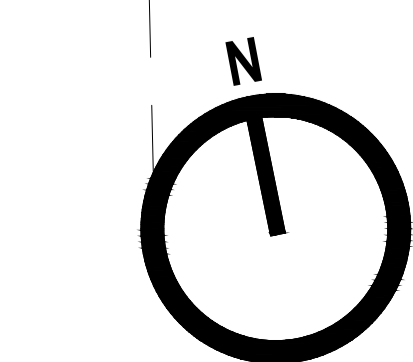

297.85

130.76

NOTA: TODA INFORMACION CONTENIDA EN PLANO ES DE EXCLUSIVA RESPONSABILIDAD DEL PROPIETARIO. EXCEPTO AL MUNICIPIO DE CUALQUIER SITUACION DERIVADA DE ESTA INFORMACION

MODIFICACIONES table with columns: N°, FECHA, OBSERVACIONES

Proyecto: CENTRO LOGISTICO AVANZA PARK PUDAHUEL 3

Propietario: ROBERTO NAJER SERRANO, RUT: 17.800.200-8, CONTRUCTORA CAMPOS DE CIELES SPA, RUT: 78.288.998-7

Arquitecto: JESÚS LEONARDO BARRERA, RUT: 15.757.584-4, TALLERES DEL PROYECTO, FONO: 02.2209953

UBICACION PROPIEDAD: EL RETIRO - PARQUE LOS MAITENES N°12700, LOTO: B-3A16-2B-1, ROL: 108-1, COMUNA: PUDAHUEL

CONTENIDO: - PLANTA GENERAL 2do PISO

Project information table with columns: Proyecto, Fase, Fecha, and Laminas N°

Autores: 08-02-2023